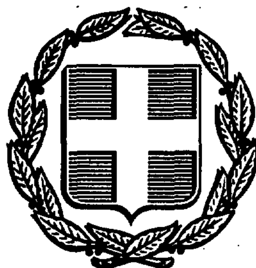


ΕΦΗΜΕΡΙΣ ΤΗΣ ΚΥΒΕΡΝΗΣΕΩΣ
ΤΗΣ ΕΛΛΗΝΙΚΗΣ ΔΗΜΟΚΡΑΤΙΑΣ

ΑΘΗΝΑ 21 ΙΑΝΟΥΑΡΙΟΥ 1988	ΤΕΥΧΟΣ ΤΕΤΑΡΤΟ	ΑΡΙΘΜΟΣ ΦΥΛΛΟΥ 43

ΠΕΡΙΕΧΟΜΕΝΑ

ΑΠΑΛΛΟΤΡΙΩΣΕΙΣ
ΑΠΟΦΑΣΕΙΣ

Αριθ. Ε.16361/820 (1)

Αναγκαστική απαλλοτρίωση έκτασης στην Έδεσσα για την ανέγερση εργατικών κατοικιών.

ΟΙ ΥΠΟΥΡΓΟΙ
ΟΙΚΟΝΟΜΙΚΩΝ ΚΑΙ ΕΡΓΑΣΙΑΣ

Έχοντας υπόψη:

1. Τις διατάξεις του Ν.Δ. 797/1971 «περί αναγκαστικών απαλλοτριώσεων», σε συνδυασμό με τις διατάξεις του Β. Δ/τος 139/1971 «περί της αρμοδιότητος των Νομαρχών προς κήρυξιν αναγκαστικών τινων απαλλοτριώσεων».
2. Τις διατάξεις του άρθρου 24 του Ν.Δ. 2963/1954 «περί ιδρύσεως Αυτόνομου Οργανισμού Εργατικής Κατοικίας».
3. Το από 15.9.1987 απόσπασμα πρακτικού από τη συνεδρίαση με αριθμό 38/15.9.1987 του Διοικητικού Συμβουλίου του Αυτόνομου Οργανισμού Εργατικής Κατοικίας.
4. Την Υ. 1362/Α/5.10.87 (ΦΕΚ 535/5.10.87 τ. Α') απόφαση του Πρωθυπουργού, σχετικά με ανάθεση αρμοδιοτήτων στον Αναπληρωτή Υπουργό Οικονομικών Γεώργιο Πέτσο, αποφασίζουμε:

Κηρύσσουμε την αναγκαστική απαλλοτρίωση, για λόγους δημόσιας ωφέλειας και ειδικότερα για την ανέγερση εργατικών κατοικιών στην Έδεσσα, έκτασης συνολικού εμβαδού 15.030 μ² η οποία εικονίζεται με κλίμακα 1:500 στο από Αυγούστου 1987 κτηματολογικό διάγραμμα - πίνακα του Α.Ο.Ε.Κ. που συντάχθηκε από τους Αριστείδη Φράγκο, Τοπογράφο Μηχανικό και Π. Παναγιωτόπουλο, Τεχνικό Βοηθό και θεωρήθηκε από τον προϊστάμενο του Αυτόνομου Οργανισμού Εργατικής Κατοικίας Σπύρο Δελαπόρτα Τοπογράφο Μηχανικό.

Στην έκταση που απαλλοτριώνεται προβάλλουν δικαιώματα κυριότητας οι: 1) Αφοί Θώδα, 2) Τούρας Γεώργιος κλπ.

Η απαλλοτρίωση κηρύσσεται υπέρ και με δαπάνη του Αυτόνομου Οργανισμού Εργατικής Κατοικίας.

Η απόφαση αυτή να δημοσιευθεί στην Εφημερίδα της Κυβερνήσεως.

Αθήνα, 12 Ιανουαρίου 1988

ΟΙ ΥΠΟΥΡΓΟΙ

Ο ΑΝΑΠΛΗΡΩΤΗΣ ΟΙΚΟΝΟΜΙΚΩΝ	ΕΡΓΑΣΙΑΣ
ΓΕΩΡΓΙΟΣ ΠΕΤΣΟΣ	**ΓΙΩΡΓΟΣ ΓΕΝΝΗΜΑΤΑΣ**

Αριθ. Π. 254/29/Κηρ. Αρκαδίας (2)

Αναγκαστική απαλλοτρίωση ακινήτων για την κατασκευή ανισόπεδου Κόμβου Κ2 Νεστάνης στη χ.θ. 8+493 του αυτοκινητοδρόμου Νεμέας Τρίπολης, τμήμα από έξοδο σήραγγας Αρτεμισίου έως Τρίπολη.

ΟΙ ΥΠΟΥΡΓΟΙ
ΟΙΚΟΝΟΜΙΚΩΝ ΚΑΙ ΠΕΡΙΒΑΛΛΟΝΤΟΣ, ΧΩΡΟΤΑΞΙΑΣ ΚΑΙ ΔΗΜ. ΕΡΓΩΝ

Έχοντας υπόψη:

1. Τις διατάξεις του Ν. Δ/τος 797/1971 «περί αναγκαστικών απαλλοτριώσεων», σε συνδυασμό με τις διατάξεις του Β. Δ/τος 139/1971 «περί της αρμοδιότητος των Νομαρχών προς κήρυξιν αναγκαστικών τινων απαλλοτριώσεων».
2. Τις διατάξεις του άρθρου 23 του από 25 Νοεμβρίου 1929 Διατάγματος «περί κωδικοποιήσεως των περί κατασκευής και συντηρήσεως οδών κειμένων διατάξεων».
3. Τις διατάξεις του άρθρου 1 του Ν. 653/1977 «Περί υποχρεώσεως των παροδίων ιδιοκτητών δια την διάνοιξιν Εθνικών οδών κλπ», όπως συμπληρώθηκαν με τις παρ. 9 και 10 του άρθρου 62 του Ν. 947/1979 και την παρ. 4 του άρθρου 9 του Ν. 960/1979 για την εκτέλεση των οποίων εκδόθηκε το Π.Δ. 929/1979.
4. Την Υ. 1362/Α/5.10.87 (ΦΕΚ 535/5.10.87 τ. Β') απόφαση του Πρωθυπουργού, σχετικά με ανάθεση αρμοδιοτήτων στον Αναπληρωτή Υπουργό Οικονομικών Γ. Πέτσο, αποφασίζουμε:

Κηρύσσουμε την αναγκαστική απαλλοτρίωση, για λόγους δημόσιας ωφέλειας και ειδικότερα για την κατασκευή ανισόπεδου κόμβου Κ2 Νεστάνης στη χ.θ. 8+493 του αυτοκινητοδρόμου Νεμέας - Τρίπολης,

τμήμα από έξοδο σήραγγας Αρτεμισίου έως Τρίπολη, έκτασης συνολικού εμβαδού 51.608M^2 που βρίσκεται στο νομό Αρκαδίας και εικονίζεται με κλίμακα 1:1000 στο από 11.5.1987 κτηματολογικό διάγραμμα και στον αντίστοιχο κτηματολογικό πίνακα της κοινοπραξίας «ΕΥΚΛΕΙΔΗΣ» - Α.Τ.Ε. «Α.Τ.Ε.Μ.Κ.Ε.» Α.Ε., τα οποία έχει συντάξει ο αγρ. τοπογράφος μηχανικός Πολυζώης Γρηγόριος και έχει θεωρήσει ο διευθυντής της Δ/νσης Μελετών Συγκ. Έργων (ΒΜ1) του Υπουργείου Περιβάλλοντος, Χωροταξίας και Δημοσίων Έργων Ι. Σπερελάκης στις 4.8.87.

Στην έκταση που απαλλοτριώνεται δεν συμπεριλαμβάνονται οι εκτάσεις οι οποίες στους κτηματολογικούς πίνακες φαίνονται ότι ανήκουν στο Ελληνικό Δημόσιο.

Στην έκταση που απαλλοτριώνεται προβάλλουν δικαιώματα κυριότητας οι:

1) Τσακόπουλος Χρήστος του Βασ., 2) Μαντέλος Μιχαήλ κλπ.

Η απαλλοτρίωση κηρύσσεται υπέρ του Δημοσίου και με δαπάνη: α) του Δημοσίου που θα αντιμετωπιστεί από τις πιστώσεις για έργα Δημοσίων Επενδύσεως αρμοδιότητας Υπουργείου Περιβάλλοντος, Χωροταξίας και Δημοσίων Έργων (ΣΑΕ 071 αριθμός έργου 8471 001) και β) των παρόδιων ιδιοκτητών που ωφελούνται με τις προϋποθέσεις του νόμου.

Η απόφαση αυτή να δημοσιευθεί στην Εφημερίδα της Κυβερνήσεως.

Αθήνα, 13 Ιανουαρίου 1988

ΟΙ ΥΠΟΥΡΓΟΙ

ΑΝΑΠΛΗΡΩΤΗΣ ΟΙΚΟΝΟΜΙΚΩΝ	ΠΕΡΙΒΑΛΛΟΝΤΟΣ, ΧΩΡ/ΞΙΑΣ ΚΑΙ ΔΗΜ. ΕΡΓΩΝ
ΓΕΩΡΓΙΟΣ ΠΕΤΣΟΣ	**ΕΥΑΓΓΕΛΟΣ ΚΟΥΛΟΥΜΠΗΣ**

Αριθ. ΔΚ 2948 (3)

Επικύρωση έκθεσης επιτροπής καθορισμού ορίων αιγιαλού στη θέση «ΕΡΕΙΣΤΟΣ» νήσου Τήλου Δωδεκανήσου μπροστά από την ιδιοκτησία Γ. Γιαννουράκη.

Ο ΝΟΜΑΡΧΗΣ ΔΩΔΕΚΑΝΗΣΟΥ

Έχοντας υπόψη:

1. Τις διατάξεις του Ν. 3200/55 «περί διοικητικής αποκέντρωσης» όπως τροποποιήθηκαν και συμπληρώθηκαν αργότερα με τα Ν.Δ. 532/1970 και ΒΔ 704/70.

2. Τις διατάξεις του ΚΔ 132/1929 «περί Κτηματολογικού Κανονισμού Δωδεκανήσου» που διατηρήθηκε σε ισχύ με το άρθρο 8 Ν. 510/1947.

3. Τις διατάξεις του ΑΝ 2344/1940 «περί αιγιαλού και παραλίας» όπως έχουν τροποποιηθεί και συμπληρωθεί αργότερα.

4. Τις διατάξεις του ΝΔ 439/1970 «περί συμπλήρωσης διατάξεων περί αιγιαλού».

5. Τις διατάξεις του άρθρου 20 Ν. 719/77 «περί του τρόπου σύνταξης τοπογραφικών - υφομετρικών διαγραμμάτων από ιδιώτες Μηχανικούς κλπ.».

6. Τις διατάξεις του άρθρου 74 ΠΔ 636/77 «περί συγκρότησης μεταξύ άλλων και της Επιτροπής καθορισμού ορίων αιγιαλού και παραλίας».

7. Την 0.208/181/26.4.1982 κοινή Απόφαση των Υπουργών Προεδρίας και Οικονομικών «περί αναμορφώσεως Συλλογικών Οργάνων Γνωμοδοτικής και Αποφασιστικής Αρμοδιότητας Υπουργείου Οικονομικών», με την οποία διατηρείται η Επιτροπή καθορισμού ορίων Αιγιαλού και Παραλίας συγχωνευθείσα με την Επιτροπή αμμοληψίας σε ενιαίο συλλογικό όργανο με τίτλο «Επιτροπή Καθορισμού ορίων αιγιαλού και θέσεων αμμοληψίας.

8. Την Δ. 3090/648/18.5.1976 εγκύκλιο Διαταγή Υπουργείου Οικονομικών «περί του τρόπου καθορισμού στα Δωδεκάνησα αιγιαλού» σε συνδυασμό με τις 325/1971 και 203/1973 γνωμοδοτήσεις Ν.Σ.Κ.

9. Την από 31.8.1987 έκθεση καθορισμού των ορίων αιγιαλού και παραλίας της κατά το άρθρο 74 ΠΔ 636/77 Επιτροπής, στη θέση με την επωνυμία «ΕΡΕΙΣΤΟΣ» νήσου Τήλου Δωδεκανήσου, μπροστά από την ιδιοκτησία του Γ. Γιαννουράκη.

10. Το από Οκτωβρίου 1983 τοπογραφικό υφομετρικό διάγραμμα κλίμακας, 1:500 του Τοπογράφου - Μηχανικού Κλεόβουλου Παπακωνσταντίνου, που ελέγχθηκε και θεωρήθηκε ως προς την ακρίβεια της αποτύπωσης του στις 1.9.1987 από την Δ/νση Τεχνικών Υπηρεσιών Νομαρχίας Δωδεκανήσου και στο οποίο από την αρμόδια Επιτροπή χαράχθηκε με κόκκινη πολυγωνική γραμμή η οριογραμμή του αιγιαλού με στοιχεία 1'- 2' - 3' - 4' - 5' - 6' - 7' - 8' - 9' - 10' ενώ οριογραμμή παραλίας δεν χαράχθηκε, σύμφωνα με τις διατάξεις του άρθρου 3 του ΚΔ 132/1929, γιατί το όριο του αιγιαλού περνά μέσα από τα προς την θάλασσα όρια των ιδιοκτησιών.

11. Το Φ. 182.2/541/87.Σ.1617/30.11.1987 έγγραφο του Γ.Ε.Ν. με το οποίο συμφωνεί με τα καθορισθέντα από την Επιτροπή όρια αιγιαλού.

Εισηγούμενου του Οικονομικού Εφόρου Δημοσίων Κτημάτων Ρόδου, αποφασίζουμε:

Επικυρούμε την από 31.8.1987 έκθεση της κατά το άρθρο 74 Π.Δ. 636/77 Επιτροπής καθορισμού ορίων αιγιαλού και παραλίας (διατηρηθείσα με την 0.208/181/26.4.1982 κοινή Υπουργική απόφαση των Υπουργών Προεδρίας και Οικονομικών, συγχωνευθείσα με την Επιτροπή Αμμοληψίας σε ενιαίο συλλογικό όργανο με τίτλο «Επιτροπή καθορισμού των ορίων αιγιαλού και θέσεων αμμοληψίας»), με την οποία η Επιτροπή καθόρισε το όριο του αιγιαλού στην παραλιακή περιοχή με την επωνυμία «ΕΡΕΙΣΤΟΣ» νήσου Τήλου Δωδεκανήσου, μπροστά από την ιδιοκτησία Γρηγόρη Γιαννουράκη, καθώς επίσης και το συνοδεύον αυτή από Οκτωβρίου 1983, κλίμακος 1:500 τοπογραφικό - υφομετρικό διάγραμμα του Μηχανικού Κλεόβουλου Παπακωνσταντίνου (ελεγχθέν) και θεωρηθέν στις 1.9.1987 από τη Δ/νση Τεχνικών Υπηρεσιών Νομαρχίας Δωδεκανήσου, ως προς την ακρίβεια της αποτύπωσης) και στο οποίο διάγραμμα χαράχθηκε με κόκκινη συνεχόμενη πολυγωνική γραμμή, η οριογραμμή του αιγιαλού με στοιχεία 1' - 2' - 3' - 4' - 5' - 6' - 7' - 8' - 9' - 10', ενώ δεν χαράχθηκε οριογραμμή παραλίας, σύμφωνα με τις διατάξεις του άρθρου 3 ΚΔ 132/1929, γιατί το όριο του αιγιαλού περνά μέσα από τα προς την θάλασσα όρια των ιδιοκτησιών.

Στην ίδια περιοχή καθώς επίσης και στην παράπλευρη δεν έχει καθορισθεί στο παρελθόν οριογραμμή αιγιαλού.

Η καθορισθείσα και χαραχθείσα οριογραμμή αιγιαλού, αποτελεί το όριο του μέγιστου πλην συνήθους χειμερίου κύμματος, προσαυξημένο κατά 12 μέτρα (άρθρο 3 ΚΔ 132/1929).

Ο καθορισμός της παραπάνω οριογραμμής γίνεται προς εξυπηρέτηση των σκοπών των διατάξεων του άρθρου 1 ΝΔ 439/1970, σε συνδυασμό με τις οδηγίες του Υπουργείου Οικονομικών όπως η Δ 3090/646/76 Διαταγή του.

Η παρούσα απόφαση μαζί με την έκθεση της Επιτροπής και το σχετικό τοπογραφικό διάγραμμα, να δημοσιευθεί στην Εφημερίδα της Κυβέρνησης.

Ρόδος, 11 Ιανουαρίου 1988

Ο Νομάρχης

ΓΙΑΝΝΗΣ ΜΑΧΑΙΡΙΔΗΣ

ΕΚΘΕΣΗ ΕΠΙΤΡΟΠΗΣ

Καθορισμού ορίων αιγιαλού προ της ιδιοκτησίας Γρηγόρη Γιαννουράκη κ.λ.π. στην περιοχή «ΕΡΕΙΣΤΟΣ» νήσου Τήλου.

Ρόδος σήμερα 31 Αυγούστου 1987 οι παρακάτω υπογεγραμμένοι:

1. Θεόδωρος Κυριακόπουλος, Οικον. Έφορος Δημοσίων Κτημάτων Ρόδου ως Πρόεδρος.

2. Παύλος Συρτσάκος, Μηχανικός της Δ/νσης Τεχνικών Υπηρεσιών της Νομαρχίας, νόμιμος αναπληρωτής του Νομομηχανικού, ως μέλος.

3. Νικόλαος Αναγνώστου, Σημαιοφόρος Λιμενικού Σώματος, νόμιμος αναπληρωτής του Κεντρικού Λιμενάρχου Ρόδου, ως μέλος.

Αποτελούντες την υπό του άρθρου 74 Π.Δ. 636/77 Π.Δ. (ΦΕΚ 209/77 τ. Α.) «περί διαρθρώσεως του Υπουργείου Οικονομικών και Οργανισμού των Υπηρεσιών αυτού», προβλεπόμενη Επιτροπή καθορισμού των ορίων αιγιαλού και παραλίας που διατηρήθηκε με την 0.208/181/26.4.1982 κοινή Υπουργική απόφαση των Υπουργών Προεδρίας και Οικονομικών, συγχωνευθείσα με την Επιτροπή αμμοληψίας και ονομαζόμενη πλέον Επιτροπή καθορισμού ορίων αιγιαλού και θέσεων αμμοληψίας» σε συνδυασμό με την ΔΚ988/15.5.1986 απόφαση Νομαρχίας Δωδ/σου και μετά από αυτοψία που έγινε στις 30.7.1987 και την εξέταση δικαιολογητικών, χαρτών, μαρτυριών ντόπιων κατοίκων της περιοχής, προβήκαμε στον καθορισμό των ορίων αιγιαλού, στην παραλιακή περιοχή με την επωνυμία «ΕΡΕΙΣΤΟΣ» νήσου Τήλου Νομού Δωδ/σου, μπροστά από την ιδιοκτησία του Γρηγόρη Γιαννουράκη και στην χάραξη της οριογραμμής του αιγιαλού με συνεχόμενη κόκκινη πολυγωνική γραμμή με στοιχεία 1' - 2'- 3' -4' - 5' - 6' - 7' - 8' - 9' - 10' στο από Οκτώμβρη 1983 τοπογραφικό υφομετρικό διάγραμμα, κλίμακος 1:5000 του Τοπογράφου Μηχανικου Κλεόβουλου Παπακωνσταντίνου, με εξάρτηση αυτής από σταθερά σημεία επί του εδάφους, που σημάνθηκαν με τσιμεντοπασσάλους. Το τοπογραφικό αυτό ελέγθηκε και θεωρήθηκε ως προς την ακρίβεια της αποτύπωσης στις 1.9.1987 από

την Δ/νσή Τεχνικών Υπηρεσιών Νομαρχίας Δωδ/σου.

Η καθορισθείσα και χαραχθείσα επί του προαναφερομένου τοπογραφικού διαγράμματος οριογραμμή αιγιαλού αποτελεί το όριο του μεγίστου πλην συνήθους χειμερρίου κύματος προσαυξημένο κατά 12 μέτρα, σύμφωνα με τις διατάξεις του άρθρου 3 του ΚΔ 132/1929 «περί κτηματολογικού Κανονισμού Δωδ/σου», που διατηρήθηκε σε ισχύ δυνάμει του άρθρου 8 Ν. 510/1947 σε συνδυασμό με αυτές του ΑΝ 2344/40 «περί αιγιαλού και παραλίας».

Ο καθορισμός των ορίων αιγιαλού στη θέση αυτή γίνεται για πρώτη φορά και δεν έχει καθορισθεί και στην παράπλευρη περιοχή.

Οριογραμμή παραλίας δεν χαράχθηκε, σύμφωνα με τις διατάξεις ως ανωτέρω του άρθρου 3 ΚΔ 132/1929.

Δεν υπάρχουν κτίσματα εντός της κοινόχρησητης ζώνης του αιγιαλού.


Ο καθορισμός της παραπάνω οριογραμμής γίνεται προς εξυπηρέτηση των σκοπών των διατάξεων του άρθρου 1 ΝΔ 439/70 σε συνδυασμό με τις οδηγίες Υπουργείου Οικονομικών ως η Δ. 3090/646/1976 διαταγή του.

Η Επιτροπή

Ο Πρόεδρος
Θ. ΚΥΡΙΑΚΟΠΟΥΛΟΣ

Τα Μέλη
Π. ΣΥΡΤΣΑΚΟΣ
Ν. ΑΝΑΓΝΩΣΤΟΥ


ΤΟΠΟΓΡΑΦΙΚΟ

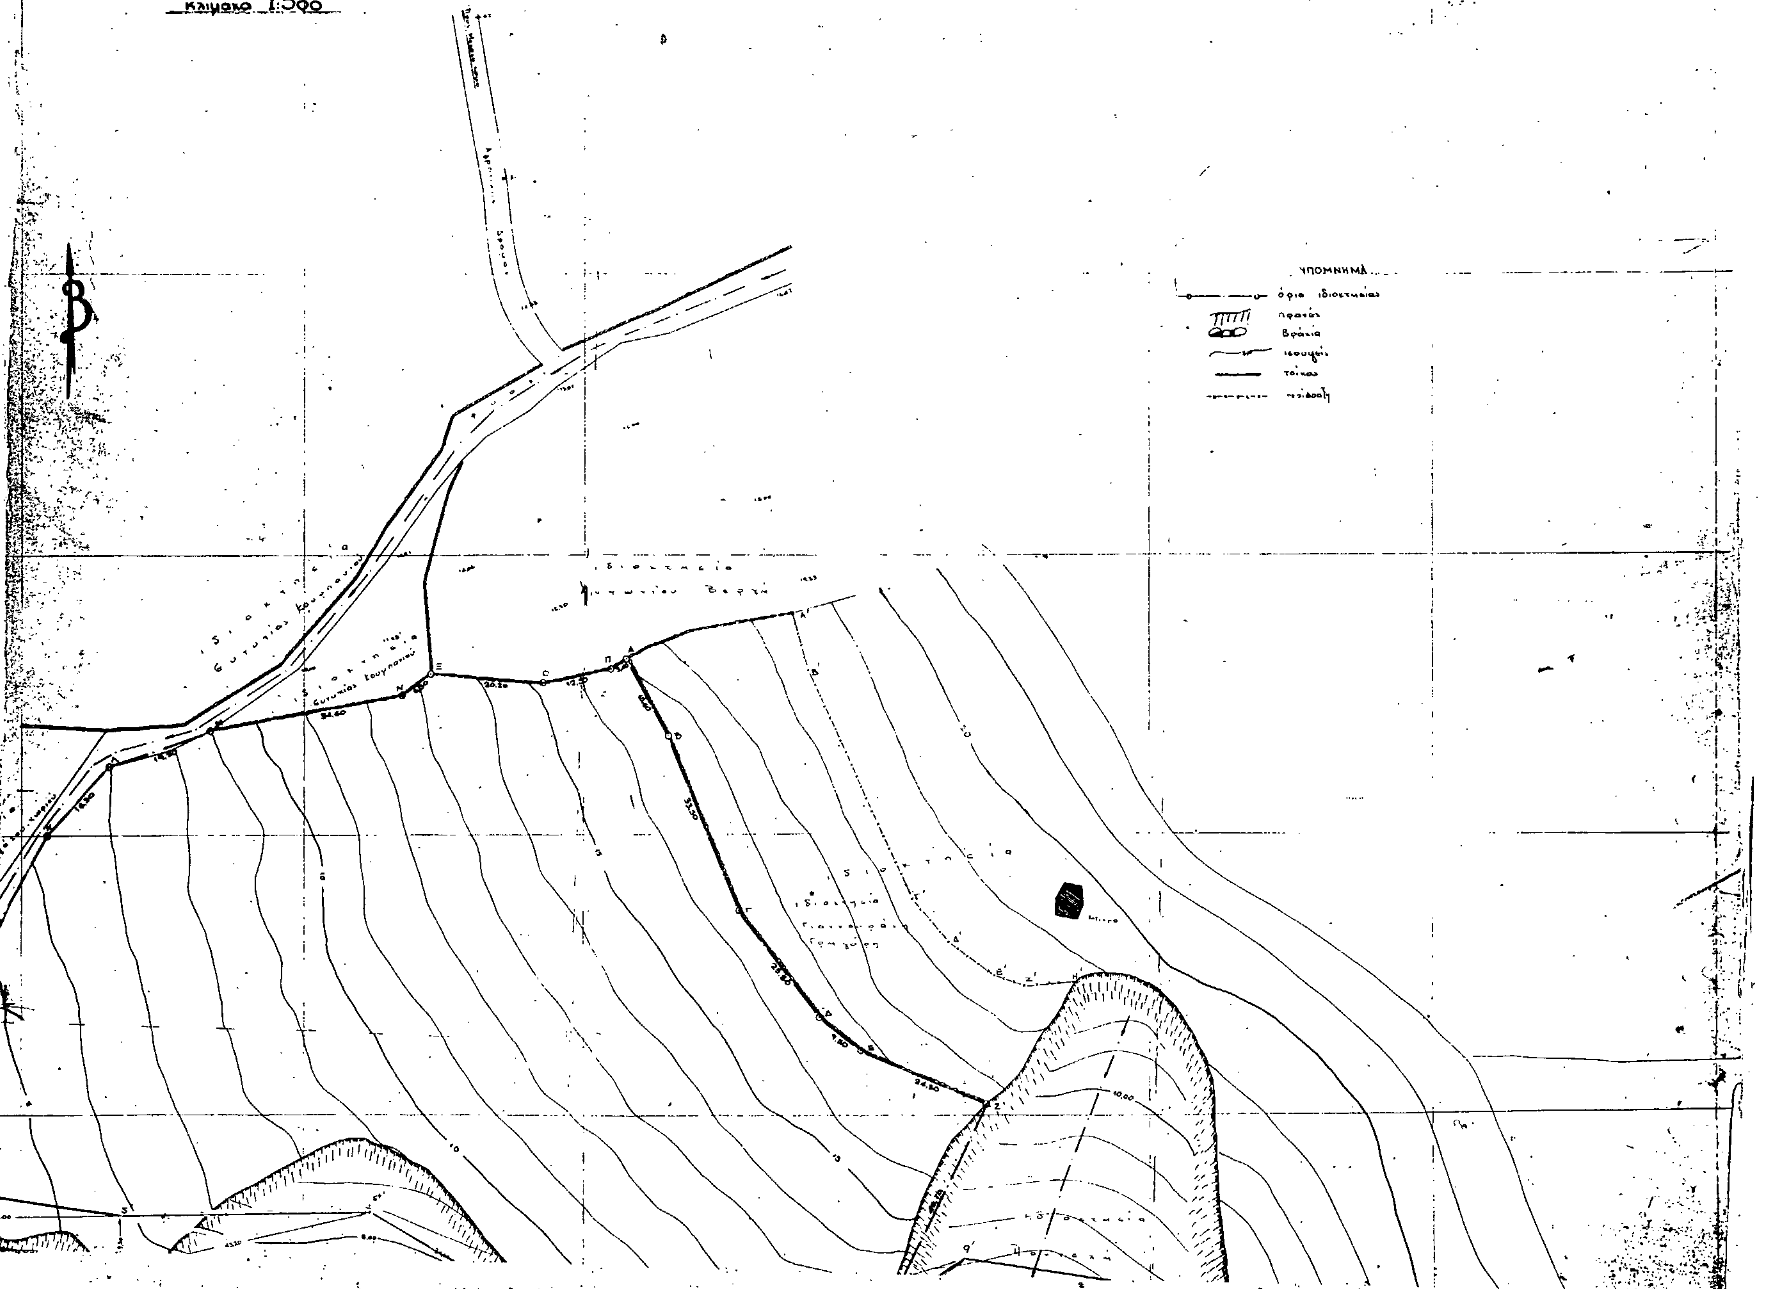
ΔΙΑΓΡΑΜΜΑ ΟΙΚΟΠΕΔΟΥ ΙΔΙΟΚΤΗΣΙΑΣ ΓΙΑΝΝΟΥΡΑΚΗ ΓΡΗΓΟΡΗ
ΣΤΗΝ ΠΕΡΙΟΧΗ ΕΡΕΙΣΤΟΣ ΤΟΥ ΝΗΣΙΟΥ ΤΗΛΟΣ
Κλίμακα 1:500
ΥΠΟΜΝΗΜΑ

ΑΠΟΣΠΑΣΜΑ ΑΠΟ ΤΟ ΓΕΝΙΚΟ ΧΑΡΤΗ
ΤΟΥ ΝΗΣΙΟΥ ΤΗΛΟΣ
κλίμακα 1:20.000

Ρόδος Ιανουάριος '88
Ο ΜΗΧΑΝΙΚΟΣ

Λ Α Σ Σ Α

ΥΠΟΜΝΗΜΑ

① Η καθορισθείσα οριογραμμή αιγιαλού αποτελεί το όριο των μεγίστων πλην εκτάκτων αναβάσεων του κύματος προσμετρηθέν κατά 12 μέτρα σύμφωνα με τις διατάξεις των άρθρων 3 του Ν.Δ. 153/1929 και διατηρήθηκε σε ισχύ δυνάμει του άρθρου 8 του Ν. 510/1947

② Οι κορυφές της πολυγωνικής οριογραμμής του αιγιαλού έχουν εξαρτηθεί από σταθερά σημεία επί του εδάφους η σημανθεί δια σιδηροπασσάλων

③ Το παρόν συντάχθηκε για το καθορισμό του ορίου αιγιαλού της περιοχής για λόγους πολεοδομικούς προς εξυπηρέτηση των σκοπών της διάταξης του άρθρου 1 του Ν.Δ. 439/1970 προκειμένου οι επιθυμούντες να οικοδομήσουν εις εκτός σχεδίου πόλεως περιοχής

④ Το παρόν συνοδεύει την από 31/8/1987 σχετική έκθεση της επιτροπής καθορισμού ορίων αιγιαλού & παραλίας.

⑤ Ο καθορισμός των οριογραμμών αιγιαλού & παραλίας διενεργείται για πρώτη φορά στην περιοχή αυτή & δεν έχει καθορισθεί οριογραμμή & στις διπλανές περιοχές

⑥ Δεν υπάρχουν κτίσματα στη ζώνη αιγιαλού & παραλίας
⑦ 1-2-3...9-10 νομική γραμμή και οριογραμμή αιγιαλού
⑧ Οριογραμμή παραλίας δεν καθορίζεται σύμφωνα με το αρ. 3ΧΔ130/1984

Ρόδος 31/8/1987

ΕΠΙΤΡΟΠΗ

1. Θεόδωρος Κυριακόπουλος Δ/ντης Εφορίας ΔΕ Ρόδου
2. Παύλος Συρτσάκος, νόμιμος αναπληρωτής Νομαρχιακού
3. Νικόλαος Αναγνώστου, νόμιμος αναπληρωτής Λιμεναρχείου Ρόδου.

Εγκρίθηκε ... απόφαση Νομάρχη Δωδ/σου
Ρόδος 11-1-1988

Ελέγχθη
ως προς την ακρίβεια του αποτυπώσεων, και θεωρήθηκε
Ρόδος
...7-87.

Π. ΣΥΡΤΣΑΚΟΣ
ΠΑΥΛΟΣ ΣΥΡΤΣΑΚΟΣ

Ρόδος Οκτώβρης 83
Ο ΜΗΧΑΝΙΚΟΣ

ΠΑΠΑΚΩΝΣΤΑΝΤΙΝΟΥ ΚΑΚΟΒΟΥΛΟΣ
ΔΙΠΛΩΜ. ΑΓΡ. & ΤΟΠΟΓΡΑΦΟΣ ΜΗΧΑΝΙΚΟΣ
ΑΡΙΣΤΟΤΕΛΕΙΟΥ ΠΑΝΕΠΙΣΤΗΜΙΟΥ ΘΕΣ/ΚΗΣ
ΜΕΛΟΣ Τ.Ε.Ε. ... ΜΗΤΡΩΟΥ 29622
ΔΙΕΥΘΥΝΣΗ ... 29 ΤΗΛ. 41263

ΑΝΑΚΟΙΝΩΣΕΙΣ

Αριθ. 60 (4)

Ειδοποίηση για την παρακατάθεση συμπληρωματικής αποζημιώσεως από αναγκαστική απαλλοτρίωση

Ο ΠΡΟΕΔΡΟΣ
ΤΟΥ ΝΟΜΑΡΧΙΑΚΟΥ ΤΑΜΕΙΟΥ ΤΡΙΚΑΛΩΝ

1. Σύμφωνα με τις διατάξεις των άρθρων 7 και 8 του Ν.Δ. 797/1971 «περί αναγκαστικών απαλλοτριώσεων», πληροφορούμε όλους όσους:

α) έχουν δικαιώματα κυριότητος ή άλλα εμπράγματα δικαιώματα στα ακίνητα που απαλλοτριώθηκαν με την 1299/19.10.1984 απόφαση του Νομάρχη Τρικάλων (ΦΕΚ 577/5.11.84 τ.Δ') για την αναγκαστική απαλλοτρίωση ακινήτων για την βελτίωση του τμήματος της οδού που συνδέει το χωριό Διάβα με την Ε.Ο. Τρικάλων - Ιωαννίνων.

και β) έχουν εγγράψει υποθήκη ή έχουν επιβάλει κατάσχεση ή με οποιονδήποτε τρόπο διεκδικούν τα απαλλοτριωθέντα ακίνητα ότι η αποζημίωση, που καθόρισε το Μονομελές Πρωτοδικείο Τρικάλων, με την απόφασή του 433/1985, για όλα τα ακίνητα και τα υπερκείμενα αυτών, που εμφαίνονται στο από 17.9.1985 κτηματολογικό διάγραμμα και στο σχετικό κτηματικό πίνακα που συνέταξε ο Βασίλειος Κελεπούρης, και θεώρησε η αρμοδία Υπηρεσία της Δ/νσης Τεχνικών Υπηρεσιών Ν. Τρικάλων, έχει κατατεθεί στο Ταμείο Παρακαταθηκών και Δανείων έχει εκδοθεί το αριθ. 5921/8.1.88 γραμμάτιο συστάσεως παρακαταθήκης του γραφείου Καλαμπάκας για 92.874 δραχμές.

2. Η αποζημίωση αυτή είναι αποδοτέα στους δικαιούχους που θα αναγνωρισθούν σύμφωνα με το νόμο.

Η ανακοίνωση αυτή να δημοσιευθεί στην Εφημερίδα της Κυβερνήσεως.

Τρίκαλα, 12 Ιανουαρίου 1987

Ο Νομάρχης
ως Πρόεδρος του Νομαρχιακού Ταμείου
ΠΕΤΡΟΣ ΡΙΖΟΣ

Αριθ. Φ.52502/25910 (5)

Ειδοποίηση για παρακατάθεση οριστικής αποζημίωσης ιδιοκτητών έκτασης που βρίσκεται στην περιοχή «Ν. Φαλήρου» Πειραιά και που απαλλοτριώθηκε υπέρ και με δαπάνη του Ο.Σ.Κ. με σκοπό την επέκταση του αύλειου χώρου του 2ου Δημοτικού Σχολείου Ν. Φαλήρου.

ΟΡΓΑΝΙΣΜΟΣ ΣΧΟΛΙΚΩΝ ΚΤΙΡΙΩΝ

Το Νομικό Πρόσωπο Δημοσίου Δικαίου με την επωνυμία «ΟΡΓΑΝΙΣΜΟΣ ΣΧΟΛΙΚΩΝ ΚΤΙΡΙΩΝ» που εδρεύει στην Αθήνα και επί της οδού Φαβιέρου 30, ειδοποιεί ότι η οριστική αποζημίωση των φερομένων ιδιοκτητών έκτασης 1.183,80 μ^2 που βρίσκεται στην περιοχή «Ν. Φαλήρου» Δήμου Πειραιά και απαλλοτριώθηκε με την Π.7838/2518/27.11.84 (ΦΕΚ 300Δ'/4.7.86) καθορίσθηκε σύμφωνα με την 1355/87 απόφαση του Εφετείου Πειραιά σε 19.006.750 δρχ. δηλ. ποσό μικρότερο με εκείνο της προσωρινής αποζημίωσης που καθορίσθηκε σύμφωνα με την 127/1986 απόφαση του Μονομελούς Πρωτοδικείου Πειραιά και εκδόθηκε το 849835/1987 γραμμάτιο σύστασης παρακαταθήκης για ποσό 21.905.500 δρχ. (ΦΕΚ 335Δ'/28.4.87).

Ο Διευθυντής-Συντονιστής
ΓΙΩΡΓΟΣ ΠΑΤΣΙΛΙΝΑΚΟΣ

Αριθ. 146255 (6)

Παρακατάθεση ποσού 7.151.200 δρχ. ως αποζημίωση απαλλοτριουμένων ιδιοκτησιών έκτασης 2.554μ^2 στην Πετρούπολη Αττικής για την εγκατάσταση Δεξαμενής.

Ο ΠΡΟΕΔΡΟΣ ΤΟΥ Δ.Σ. ΤΗΣ ΕΥΔΑΠ

Έχοντας υπόψη:

1) Τις διατάξεις του Ν.Δ. 797/71 «περί αναγκαστικών απαλλοτριώσεων (ΦΕΚ 1/Α/71).

2) Τις διατάξεις του άρθρου 28 του Ν. 1068/80 «περί συστάσεως ενιαίου φορέα Ύδρευσης και Αποχέτευσης Πρωτεύουσας (ΦΕΚ 190/Δ/80).

3) Την 5171/29.9.87 απόφαση του Δ.Σ. της Ε.ΥΔ.Α.Π. με την οποία εγκρίθηκε η παρακατάθεση ποσού 7.151.200 δρχ.

4) Τον από 3.9.87 πίνακα παρακατάθεσης αποζημίωσης που συντάχθηκε σύμφωνα με την 1178/86 απόφαση του Μον. Πρωτ. Αθηνών και το ΔΞ 861 κτηματολογικό διάγραμμα και πίνακα, ανακοινώνουμε:

Στα πρόσωπα που έχουν ή αξιώνουν εμπράγματα δικαιώματα στα παραπάνω ακίνητα ότι το ποσό της αποζημίωσης έχει παρακατατεθεί στο Ταμείο Παρακαταθηκών και Δανείων και εκδόθηκε το 900021/7.1.88 γραμμάτιο για το ποσό των 7.151.200 (επτά εκατομμυρίων εκατόν πενήντα ένα διακόσιες) δρχ.

Αθήνα, 15 Ιανουαρίου 1988

Ο Πρόεδρος
ΚΩΝ/ΝΟΣ ΚΟΥΣΟΥΡΗΣ

ΠΟΛΕΟΔΟΜΙΑ

ΑΝΑΚΟΙΝΩΣΕΙΣ

(7)

Ειδοποίηση για την παρακατάθεση αποζημίωσης αναγκαστικά απαλλοτριωθέντων ακινήτων προς εφαρμογή τ[illegible] σχεδίου πόλης στα Τρίκαλα.

Οι: 1) Δημήτριος Κων. Κάλφας, 2) Χρήστος Κων. Κάλφας και 3) Νικάνωρ Κων. Κάλφας, κάτοικοι Τρικάλων, ως δικαιοδόχοι του Αποστόλου Αχιλ. Λούτσου, κατοίκου Αθηνών, ειδοποιούν ότι με το γραμμάτιο σύστασης παρακαταθήκης αριθ. 21190/14.1.1988 του Γραφείου Παρακαταθηκών Τρικάλων, που κατατέθηκε στο συμβολαιογράφο Τρικάλων Δημήτριο Αρβανίτη με την πράξη του αριθ. 33082/14.1.1988 κατατέθηκαν στο Ταμείο Παρακαταθηκών και Δανείων 472.600 δραχμές προς εξόφληση αποζημίωσης για συντέλεση απαλλοτρίωσης οικοπεδικής έκτασης 77,30 μ^2 (προσκυρούμενα 36,30 μ^2 και ρυμοτομούμενα 41,00 μ^2) προς εφαρμογή του σχεδίου πόλης Τρικάλων στην οδό Θεμιστοκλέους με βάση την πράξη τακτοποίησης και αναλογισμού αριθ. 19/1973 του Πολεοδομικού Τρικάλων και την προσωρινή τιμή μονάδος αποζημίωσης που καθοριστηκε με την απόφαση αριθ. 408/5.6.1987 του Μονομελούς Πρωτοδικείου Τρικάλων προς 14.500 δρχ. το τετραγωνικό μέτρο (77,30 μ^2 Χ 14.500 = 1.120.000 δρχ.) με συμψηφισμό ποσού 648.250 δρχ. για αντίστοιχη αξίωση προς αποζημίωση με βάση την ίδια πράξη αναλογισμού για προσκυρούμενη οικοπεδική έκταση 43,00 μ^2 προς 14.500 το τετραγωνικό μέτρο και τοιχοποιία 16,50 μ^3 προς 1.500 δρχ. το κυβικό μέτρο. Αποδοτέα στους φερόμενους ως δικαιούχους κληρονόμους Νικολάου Στεργίου, ή σε όποιον άλλον αναγνωριστεί δικαιούχος με απόφαση του αρμόδιου Δικαστηρίου.

Τρίκαλα, 14 Ιανουαρίου 1988

Οι Ειδοποιούντες
ΔΗΜ. ΚΑΛΦΑΣ, ΧΡΗΣ. ΚΑΛΦΑΣ, ΝΙΚ. ΚΑΛΦΑΣ
(Αρ. διπλ. Δημ. Ταμ. Δικ. Εισ. Αθηνών 2534936/19.1.88)

ΑΠΟ ΤΟ ΕΘΝΙΚΟ ΤΥΠΟΓΡΑΦΕΙΟ